



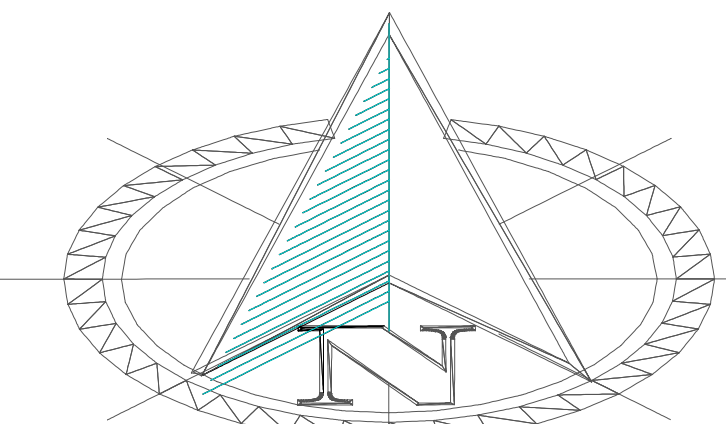

NORTE

LOCALIZACIÓN

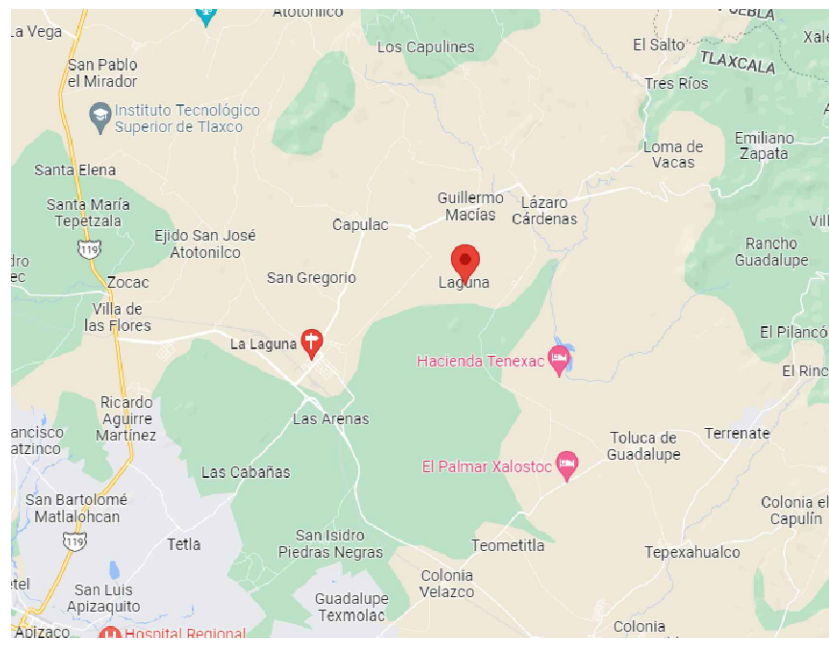

SIMBOLOGIA

CLIENTE:

CON ATENCIÓN PARA ARQ. JAVIER PUGA

UBICACIÓN:

HACIENDA LA LAGUNA UBICADA EN LAZARO CARDENAS, TLAXCALA

RESPONSABLE:



No.
Cotización
COT-27-06-2022-1TC

ESCALA

INDICADA

Fecha de ejecución:
Sabado 23 de julio del 2022

PROYECTO

LEVANTAMIENTO ARQUITECTÓNICO DE UNA HACIENDA. UBICADA EN LAZARO CÁRDENAS, TLAXCALA. CON UNA SUPERFICIE APROXIMADA DE 3,000 M2 (+/-100 METROS CUADRADOS).

CODIGO

ARQ-01

LAMINA

PLANTA GENERAL


01 de 03

www.topografiacreativa.com



PLANTA GENERAL

ACOT: m ESC: 1:100

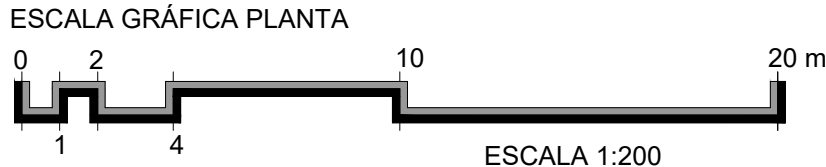

REALIZÓ

TOPOGRAFO ASIGNADO AL PROYECTO

DAVID GERARDO ESTRADA RUIZ


REVISÓ

INGENIERO DE PROYECTOS

ASAEL CARRILLO BAUTISTA


RECIBE

ARQ. JAVIER PUGA

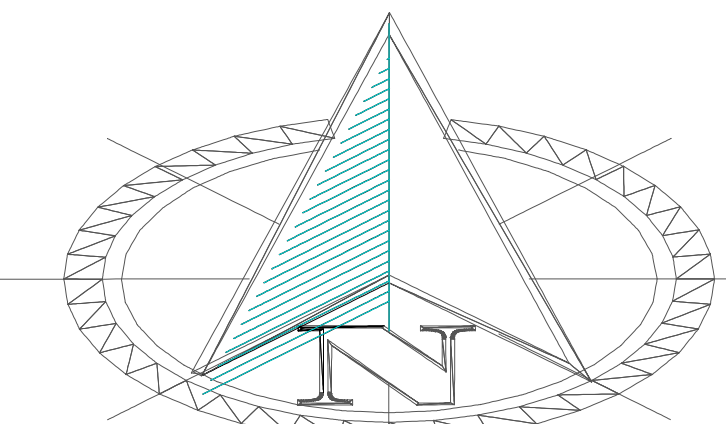

NORTE

LOCALIZACIÓN

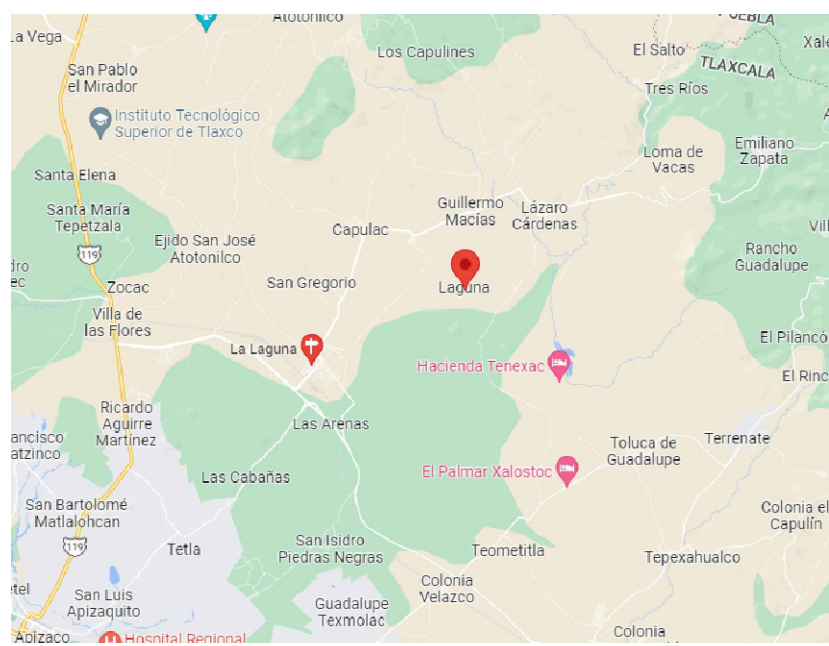

SIMBOLOGIA

CLIENTE:

CON ATENCIÓN PARA ARQ. JAVIER PUGA

UBICACIÓN:

HACIENDA LA LAGUNA UBICADA EN LAZARO CARDENAS, TLAXCALA

RESPONSABLE:



No.
Cotización
COT-27-06-2022-1TC

ESCALA

INDICADA


Fecha de ejecución:
Sabado 23 de julio del 2022

PROYECTO



LEVANTAMIENTO ARQUITECTÓNICO DE UNA HACIENDA. UBICADA EN LAZARO CÁRDENAS, TLAXCALA, CON UNA SUPERFICIE APROXIMADA DE 3,000 M2 (+/-100 METROS CUADRADOS).

CODIGO	NOMBRE	LAMINA
ARQ-03	FACHADAS	03 de 03


www.topografiacreativa.com

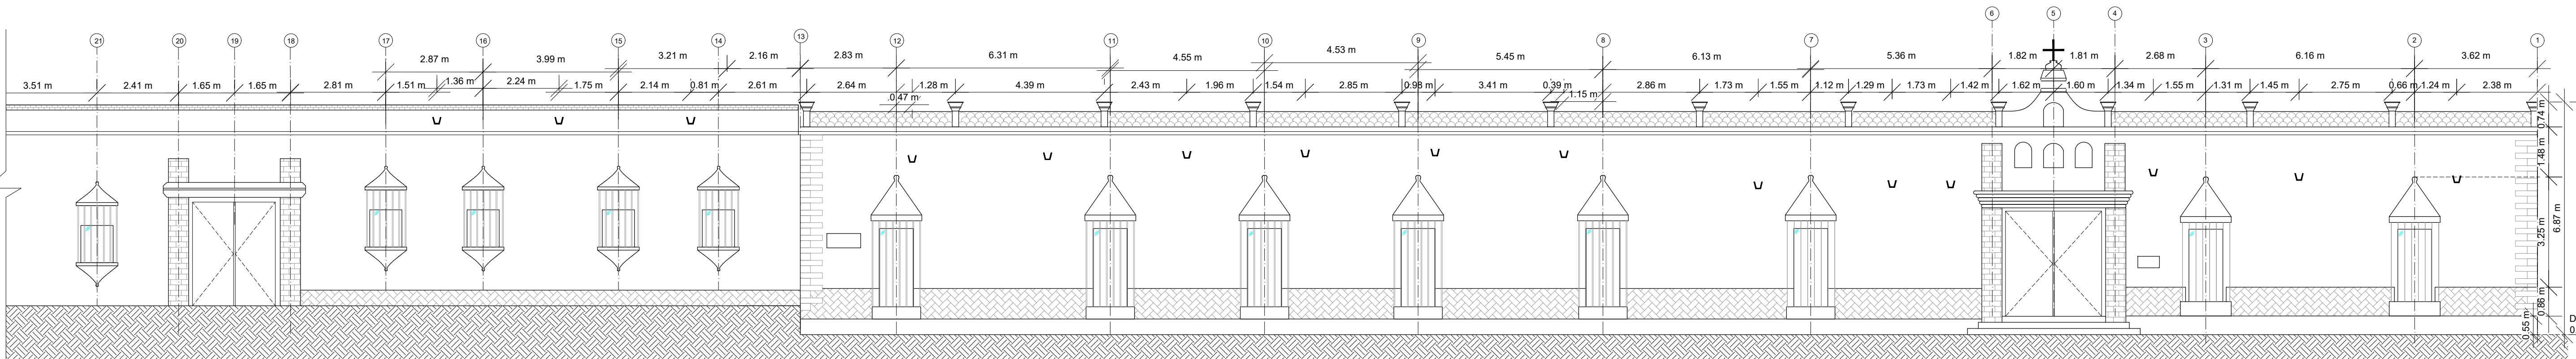

FACHADA PRINCIPAL
ACOT: m ESC:1:100

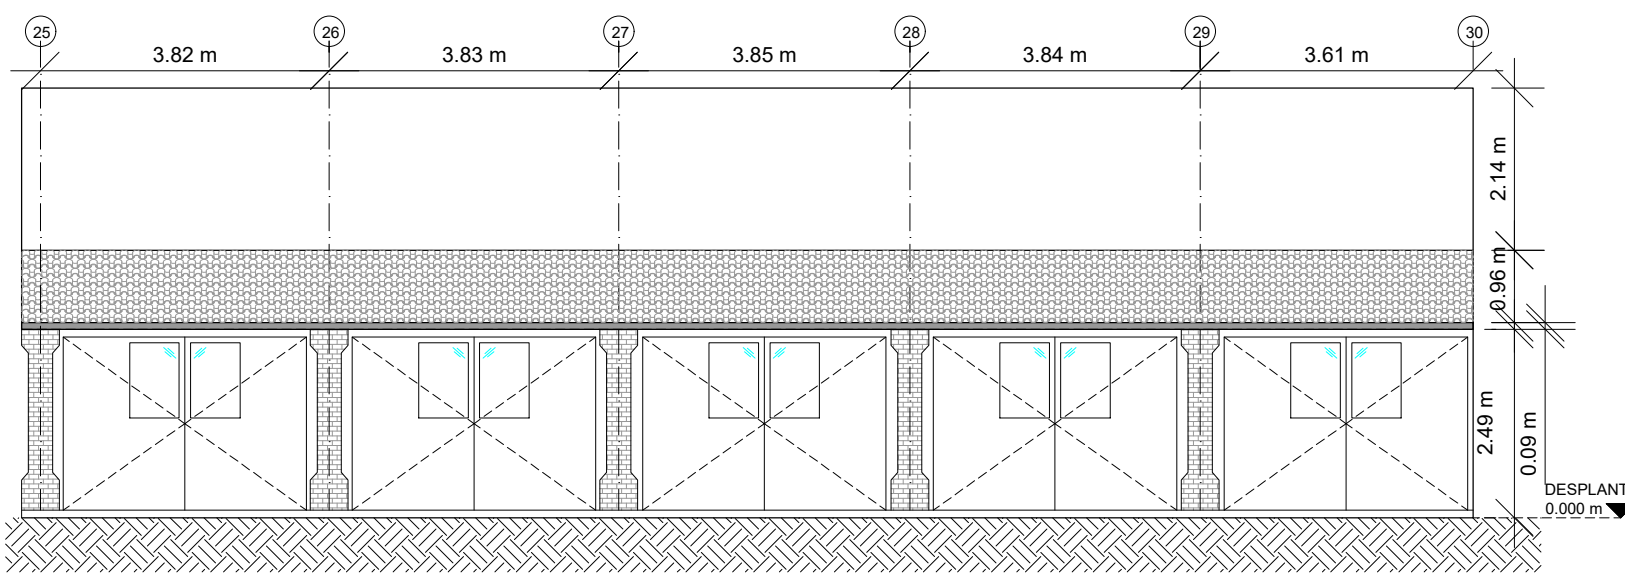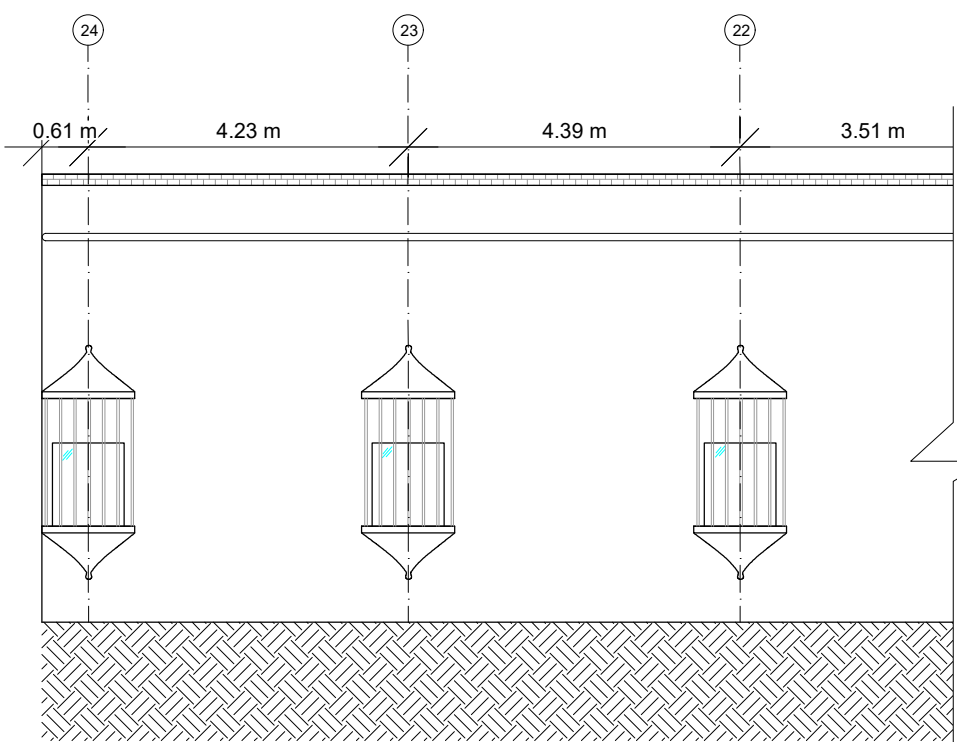


FACHADA LATERAL
ACOT: m ESC:1:100

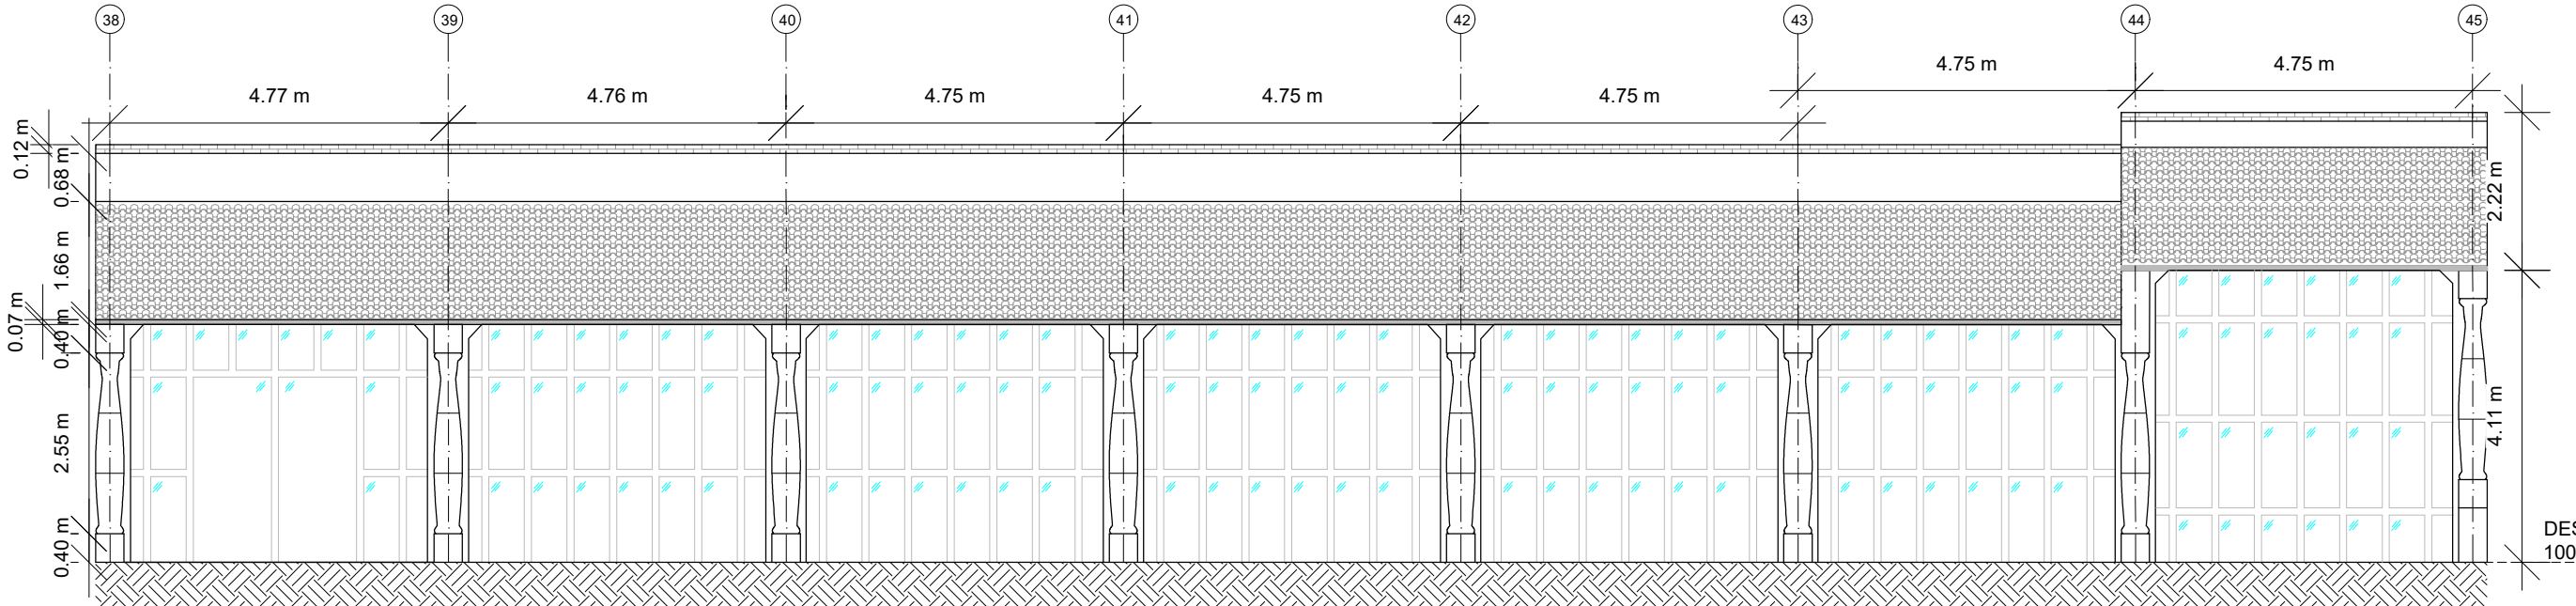


FACHADA JARDIN INTERIOR OESTE
ACOT: m ESC:1:100


FACHADA PRINCIPAL
ACOT: m ESC:1:100

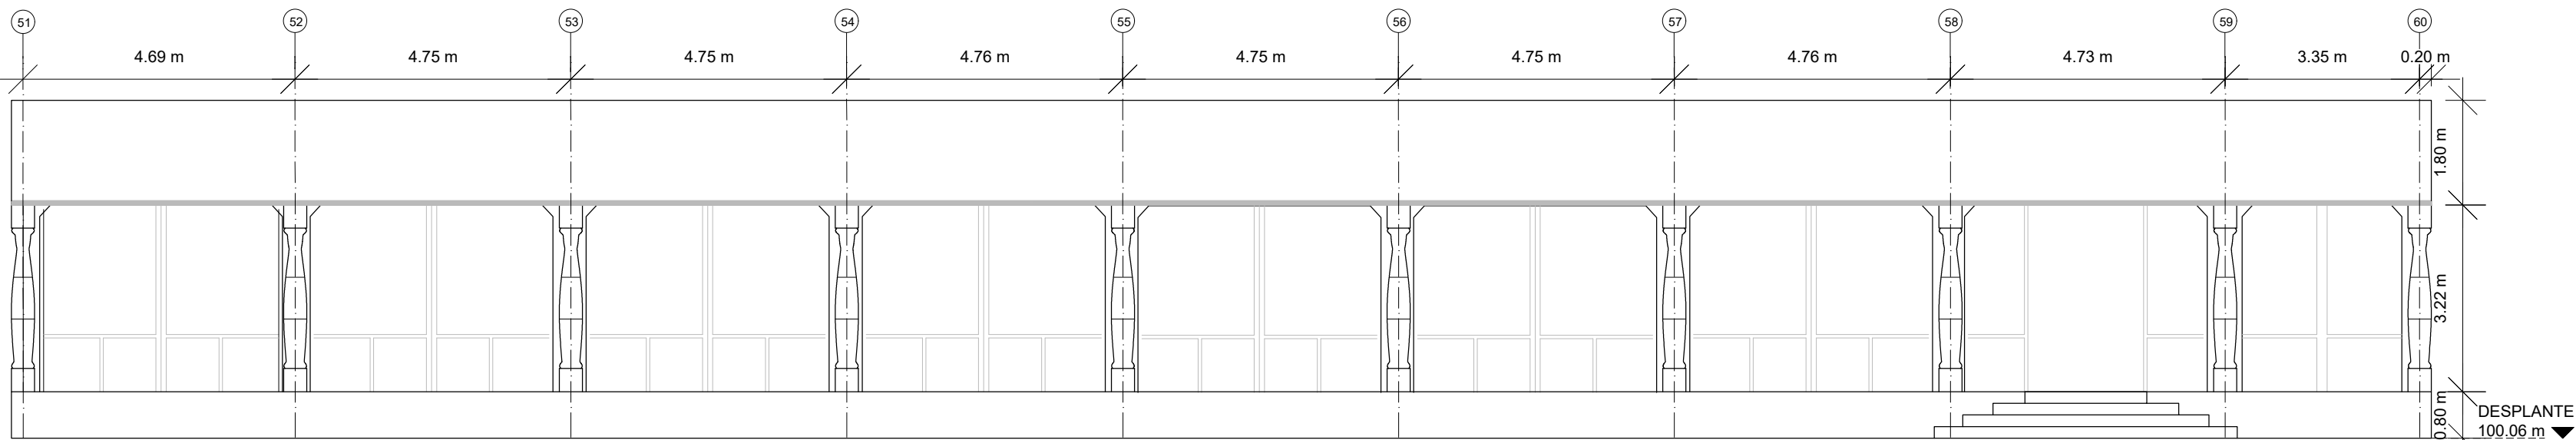

FACHADA JARDIN INTERIOR ESTE
ACOT: m ESC:1:100

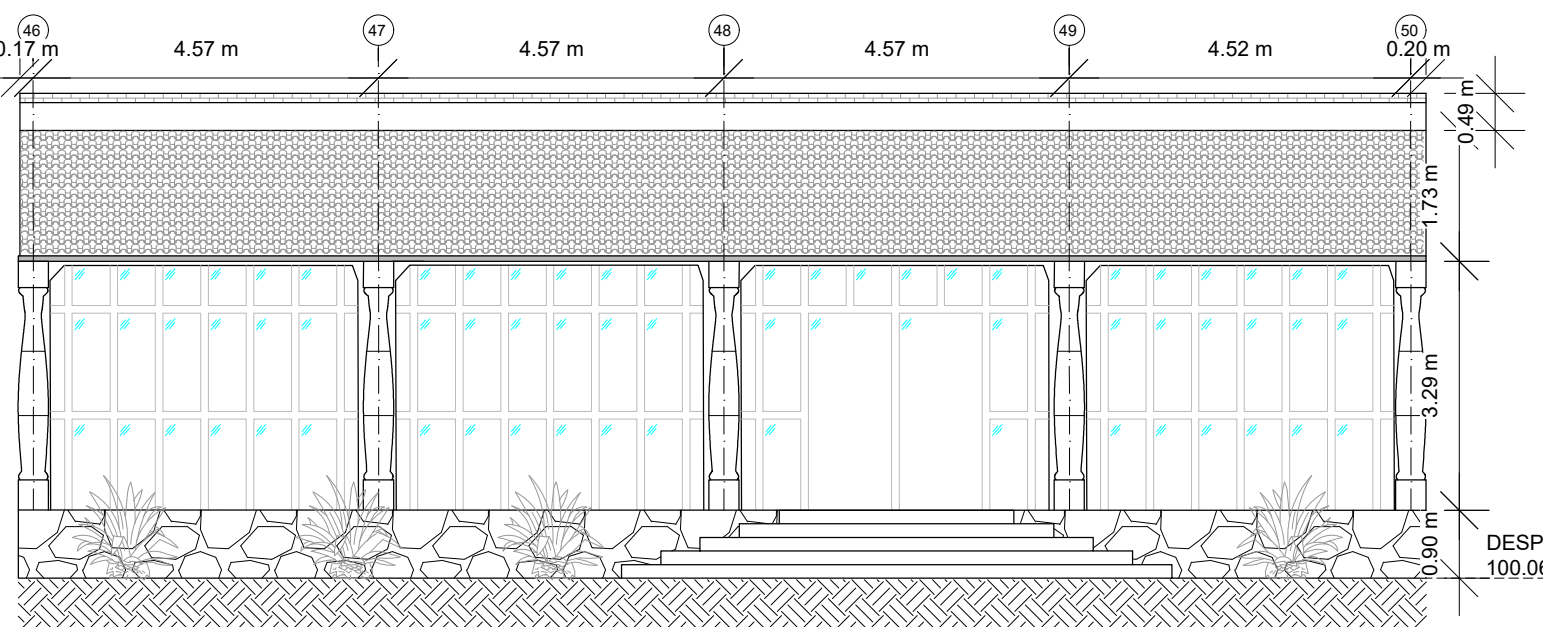

FACHADA JARDIN INTERIOR IGLESIA
ACOT: m ESC:1:100

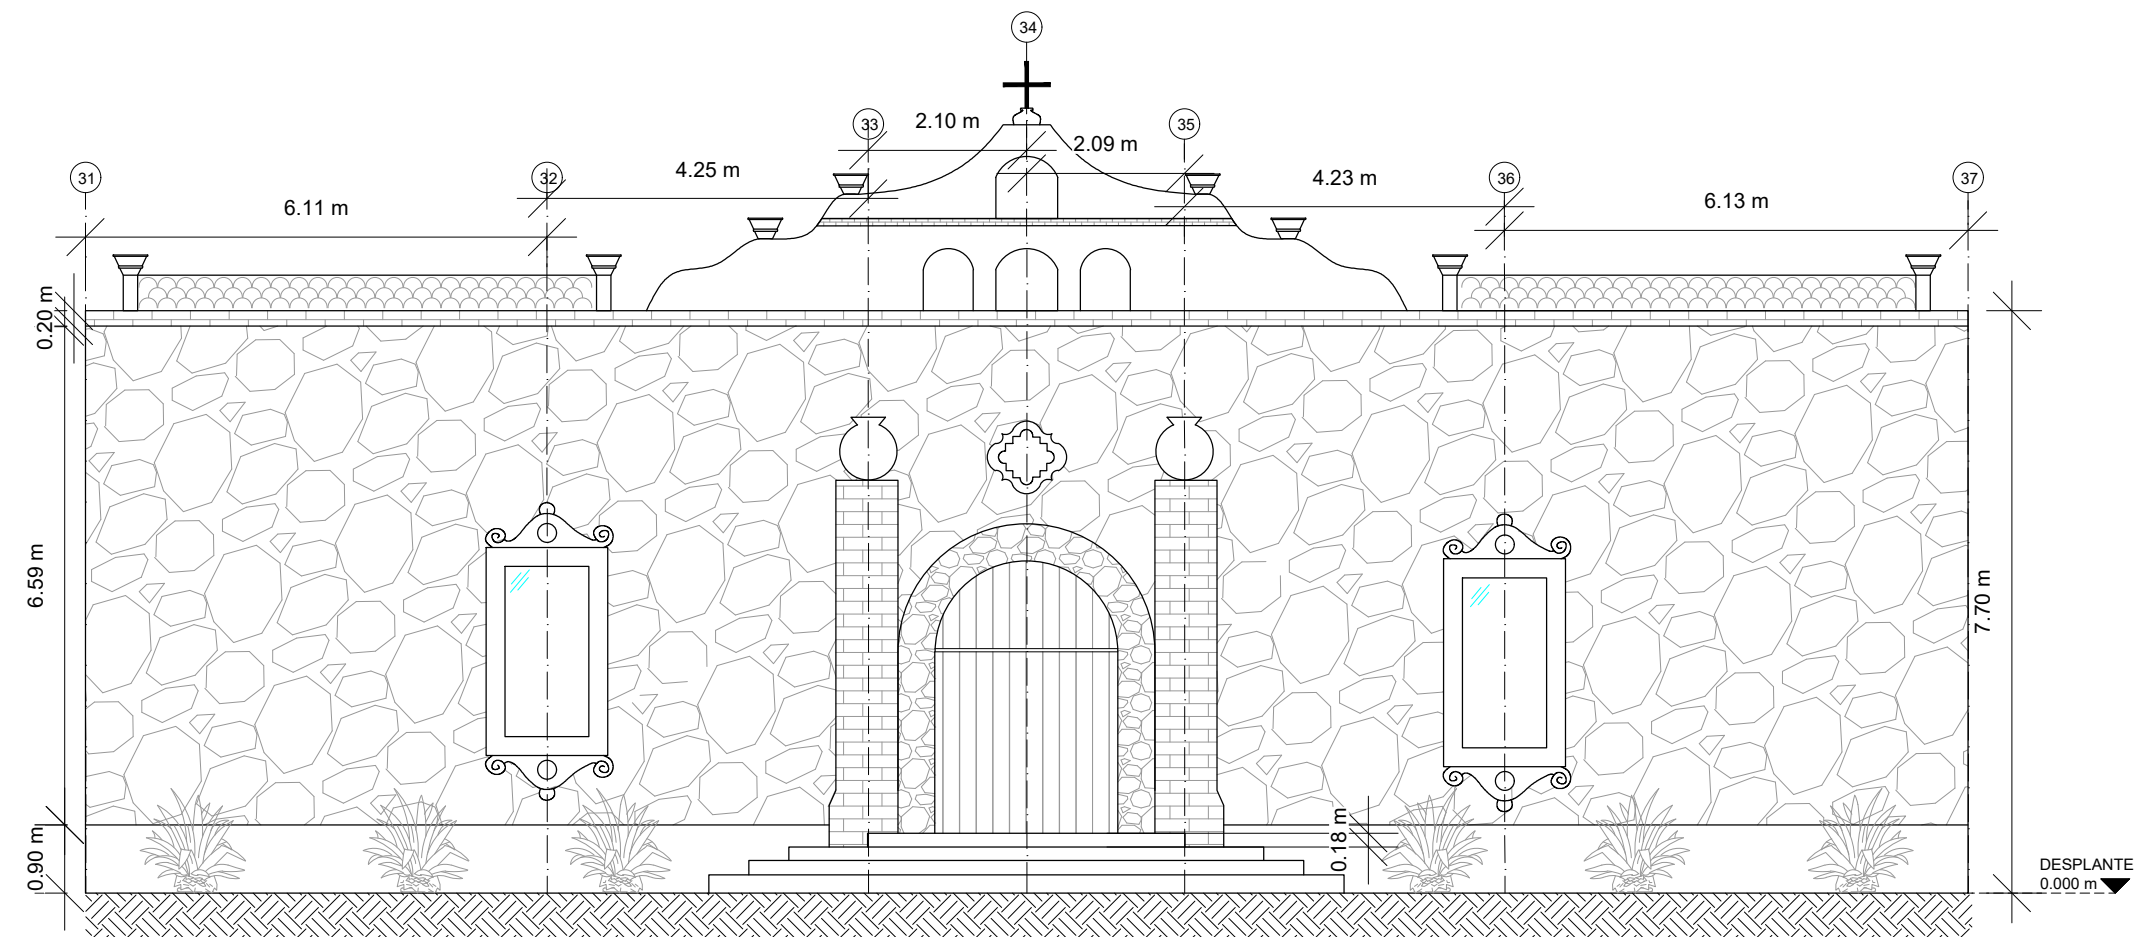

FACHADA JARDIN INTERIOR IGLESIA
ACOT: m ESC:1:100

REALIZÓ
TOPOGRAFO ASIGNADO AL PROYECTO
DAVID GERARDO ESTRADA RUIZ

REVISÓ
INGENIERO DE PROYECTOS
ASAEL CARRILLO BAUTISTA

RECIBE
ARQ. JAVIER PUGA